

# 内蒙古富源益禾农牧业有限责任公司冷链配送中心项目 变更规划设计方案

建设单位：内蒙古富源益禾农牧业有限责任公司

设计单位：中地寅岗建设有限公司

日期：2026.01

## 工程设计出图专用章

单位名称 | 中地寅岗建设集团有限公司

业务范围 | 建筑行业（建筑工程）乙级  
冶金行业（冶金矿山工程）乙级  
电力行业（新能源发电、变电工程）乙级  
风景园林专项乙级  
环境工程专项（污染修复工程）专业乙级

证书编号 | A215007906

## 中地寅岗建设集团★有限公司

建筑工程乙级证书：A215007906

城乡规划编制资质证书编号：[蒙]城规编(212079)号

中华人民共和国一级注册建筑师

姓名：王永平

注册号：1500790-005

有效期：至2027年11月



主要设计技术人员名单

项目负责人	王永平
专业负责人	雷海燕
方案设计人	张瑞
注册建筑师	王永平
注册规划师	郑大彬

中地寅岗建设集团有限公司

公章:



工程项目出图专用章



一级注册建筑师章



注册城乡规划师签字



工程设计出图专用章

单位名称 中地寅岗建设集团有限公司

业务范围 建筑行业(建筑工程)乙级  
冶金行业(冶金矿山工程)乙级  
电力行业(新能源发电、变电工程)乙级  
风景园林专项乙级  
环境工程专项(污染修复工程)专业乙级


证书编号 A215007906

中华人民共和国一级注册建筑师

姓名: 王永平

注册号: 1500790-005

有效期: 至2027年11月

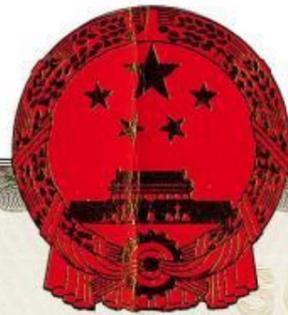

统一社会信用代码

91150291787084817D



扫描二维码登录“国家企业信用信息公示系统”了解更多登记、备案、许可、监管信息。

# 营业执照

名称 中地寅岗建设集团有限公司

注册资本 壹拾亿(人民币元)

类型 有限责任公司(自然人投资或控股)

成立日期 2006年05月18日

法定代表人 郭志轩

营业期限 自2006年05月18日至2036年05月17日

经营范围 建设工程施工;建设工程勘察;地质灾害治理工程设计;地质灾害治理工程勘察;地质灾害治理工程施工;测绘服务;输电、供电、受电电力设施的安装、维修和试验;特种设备安装改造修理;公路管理与养护;建筑物拆除作业(爆破作业除外);建设工程设计;水泥生产;国土空间规划编制;房地产开发经营;特种设备检验检测;土石方工程施工;市政设施管理;地质灾害治理服务;消防技术服务;住房租赁;金属结构制造;机械设备销售;园林绿化工程施工;城市绿化管理;花卉种植;家政服务;城市公园管理;体育场地设施工程施工;农业机械租赁;劳务服务(不含劳务派遣);建筑材料销售;土地整治服务;电力设施器材销售;电力测功电机销售;电气仪器仪表销售;电气设备销售;新能源原动设备销售;新能源汽车整车销售;新能源汽车电附件销售;普通机械设备安装服务;天然草原割草;矿山机械销售;化肥销售;肥料销售;电子、机械设备维护(不含特种设备);工程管理服务;业务培训(不含教育培训、职业技能培训等需取得许可的培训);生产性废旧金属回收(依法须经批准的项目,经相关部门批准后方可开展经营活动)

住所 内蒙古自治区包头稀土高新区青工南路(第三功能小区)

登记机关

2021 年 12 月 06 日



国家企业信用信息公示系统网址: <http://www.gsxt.gov.cn>

国家市场监督管理总局监制

工程设计出图专用章	
单位名称	中地寅岗建设集团有限公司
业务范围	建筑行业（建筑工程）乙级
	冶金行业（冶金矿山工程）乙级
	电力行业（新能源发电、变电工程）乙级
	风景园林专项乙级
	环境工程专项（污染修复工程）专业乙级
证书编号	A215007906

中华人民共和国一级注册建筑师	
姓名	王永平
注册号	1500790-005
有效期	至2027年11月



# 工程设计资质证书

证书编号: A215007906

企业名称: 中地寅岗建设集团有限公司  
 统一社会信用代码: 91150291787084817D  
 法定代表人: 郭志轩  
 注册地址: 内蒙古自治区包头稀土高新区青工南路(第三功能小区)  
 注册资本: 100000万元  
 经济性质: 有限责任公司(自然人投资或控股)  
 有效期: 2020年04月01日至2025年04月01日  
 资质类别及等级: 冶金行业(冶金矿山工程)专业乙级; 建筑行业(建筑工程)专业乙级; 环境工程专项(污染修复工程)专业乙级; 电力行业(新能源发电、变电工程)专业乙级; 风景园林专项乙级; 公路行业(公路)专业丙级; 市政行业(热力工程、道路工程、给水工程、排水工程)专业丙级



发证机关: 内蒙古自治区住房和城乡建设厅

发证日期: 2021年08月20日



内蒙古自治区自然资源厅印制

# 城乡规划编制资质证书

证书编号 [蒙]城规编(212079)号  
 证书等级 乙级  
 单位名称 中地寅岗建设集团有限公司  
 承担业务范围 (一)镇、20万现状人口以下城市总体规划的编制; (二)镇、登记注册所在地城市 and 100万现状人口以下城市相关专项规划的编制; (三)详细规划的编制; (四)乡、村庄规划的编制; (五)建设工程项目规划选址的可行性研究。  
 发证机关 内蒙古自治区自然资源厅  
 (有效期限: 自2021年2月3日至2023年12月30日)  
 2021年 月 日



<b>工程设计出图专用章</b>	
单位名称	中地寅岗建设集团有限公司
业务范围	建筑行业（建筑工程）乙级
	冶金行业（冶金矿山工程）乙级
	电力行业（新能源发电、变电工程）乙级
	风景园林专项乙级
	环境工程专项（污染修复工程）专业乙级
证书编号	A215007906

<b>中华人民共和国一级注册建筑师</b>	
姓名	王永平
注册号	1500790-005
有效期	至2027年11月

内蒙古自治区自然资源厅

请输入您要搜索的内容

当前位置: 首页/政务公开/通知公告



## 内蒙古自治区自然资源厅关于城乡规划编制乙级资质管理工作有关事项的通知

来源: 内蒙古自治区自然资源厅

发布时间: 2024-02-22 16:22 浏览次数: 1321

各盟市自然资源局, 各有关城乡规划编制单位:

根据《中华人民共和国城乡规划法》《城乡规划编制单位资质管理办法》(自然资源部令第11号, 以下简称《管理办法》)有关规定, 现就城乡规划编制乙级资质(简称资质)有关事项通知如下:

一、根据《管理办法》第三十一条规定, 《管理办法》施行之前, 自治区自然资源厅核发的有效期至2023年12月31日的资质证书, 有效期延长至2025年12月31日。本次延期不需提交申报材料, 持有此类资质证书的单位可结合本通知在延期期限内继续开展相关业务。

二、根据国务院办公厅电子政务办公室、自然资源部国土空间规划局发布的《全国一体化政务服务平台城乡规划编制资质证书电子证照标准》(C0305—2022), 我厅已将资质证书(包括本次延期及新核发的证书)更换为新版样式, 请各城乡规划编制单位使用统一社会信用代码或组织机构代码, 登录自治区政务服务网, 在“我的证照”中查询和下载电子证书。下载后打印的电子证书与纸质证书具有同等法律效力。资质证书附有二维码, 各单位及社会各界可通过蒙速办APP扫码获取资质证书详细信息。

三、新申请资质认定、需进行资质证书信息变更的单位, 请按照《管理办法》有关规定准备相关材料, 通过自治区政务服务网在线申报, 根据网页提示的办事指南和流程在线

办理。具体路径为: 自治区政务服务网——直通部门: 自治区自然资源厅——城乡规划编制单位资质认定。

四、自治区自然资源厅将组织有关盟市自然资源主管部门采取“双随机、一公开”等方式, 进一步加强对城乡规划编制单位的监督管理。对经查存在违反党中央、国务院“多规合一”改革精神、违法违规编制国土空间规划、不符合现行规划资质标准等情况的单位和相关人员, 将依法依规予以处理。

本通知自印发之日起执行。《内蒙古自治区自然资源厅关于城乡规划编制单位乙级资质证书到期延期的通知》(内自然资字〔2023〕603号)不再执行。

内蒙古自治区自然资源厅  
2024年2月22日

打印 关闭

主办单位: 内蒙古自治区自然资源厅  
承办单位: 内蒙古自治区自然资源厅综合保障中心  
地址: 内蒙古自治区呼和浩特市赛罕区南二环路11号  
政府网站标识码: 1500000037  
蒙ICP备19004433号  
 蒙公网安备 15010502000096号

网站支持IPv6

政府网站 找错

**工程设计出图专用章**

单位名称	中地寅岗建设集团有限公司
业务范围	建筑行业（建筑工程）乙级
	冶金行业（冶金矿山工程）乙级
	电力行业（新能源发电、变电工程）乙级
	风景园林专项乙级
	环境工程专项（污染修复工程）专业乙级
证书编号	A215007906

-2026年05月06日

**中华人民共和国一级注册建筑师**

姓名: 王永平

注册号: 1500790-005

有效期: 至2027年11月



## 中华人民共和国一级注册建筑师 注册证书

根据《中华人民共和国注册建筑师条例》的规定，持证人具备一级注册建筑师执业能力，准予注册（注册期内有效）。

姓名: 王永平  
性别: 男  
出生日期: 1968年02月22日  
注册编号: 20051500191  
聘用单位: 中地寅岗建设集团有限公司  
注册有效期: 2025年10月22日-2027年10月21日



主任



个人签名:   
签名日期: 2025.11.7

发证日期: 2025年10月22日

**中华人民共和国注册城乡规划师  
注册证书**

本证书依法由中国城市规划协会批准颁发，表明持证人具备注册城乡规划师执业能力，准予注册。

姓名: 郑大彬  
工作单位: 中地寅岗建设集团有限公司  
证书编号: GH20054400893  
发证日期: 2023年09月27日  
身份证号码: 511021197506060399  
证书有效期: 2026年09月26日

中地寅岗建设集团有限公司

中国城市规划协会

此电子证书仅供参考，证书有效性以网站查询验证为准，请扫描左侧二维码或访问中国城市规划协会官方网站 (www.cacp.org.cn) 查询

### 工程设计出图专用章

单位名称	中地寅岗建设集团有限公司
业务范围	建筑行业（建筑工程）乙级
	冶金行业（冶金矿山工程）乙级
	电力行业（新能源发电、变电工程）乙级
	风景园林专项乙级
	环境工程专项（污染修复工程）专业乙级
证书编号	A215007906

### 中华人民共和国一级注册建筑师

姓名：王永平  
 注册号：1500790-005  
 有效期：至2027年11月



## 目录



#### 第一部分：

原有规划总图及平立剖图

原有效果图

#### 第二部分：

变更说明

#### 第三部分：

变更后总图及平立剖图

变更后效果图

# 中地寅岗建设集团有限公司

建筑工程乙级证书：A215007906

城乡规划编制资质证书编号：[蒙]城规编(212079)号

# 变更前总平面图

建筑设计单位:  
ARCHITECTURE DESIGN UNIT  
**YINGANG**  
中地寅岗建设集团有限公司  
Zhongdi YinGang Construction Group Co., Ltd  
建筑行业乙级证书:A215007906  
城乡规划编制资质证书编号:[蒙]城规编(212079)号  
电话(Tel): 0472-6160548  
网址(Web): www.zdygjt.com  
内蒙古自治区包头稀土高新区青工南路(第三功能小区)  
Baotou City, Inner Mongolia, China

合作设计单位:  
JOINTLY DESIGNED WITH


院出图章:  
**工程设计出图专用章**  
单位名称 | 中地寅岗建设集团有限公司  
业务范围 | 建筑行业(建筑工程)乙级  
冶金行业(冶金矿山工程)乙级  
电力行业(新能源发电、变电工程)乙级  
风景园林专项乙级  
环境工程专项(污染修复工程)专业乙级  
证书编号 | A215007906

本图没加盖院出图章无效  
注册执业章:  
REGISTERED CHINA PEOPLE'S REPUBLIC ARCHITECT  
姓名: 王永平  
注册号: 1500790-005  
有效期至: 至2027年11月

项目负责 PROJECT CHIEF	王永平	王永平
专业负责 SPECIALTY CHIEF	雷海燕	雷海燕
审定 APPROVED BY	王永平	王永平
审核 EXAMINED BY	雷海燕	雷海燕
校对 CHECKED BY	翁志强	翁志强
设计 DESIGNED BY	张瑞	张瑞

建设单位:  
CLIENT  
项目名称:  
PROJECT NAME  
富源益禾农牧业有限公司  
冷库冷链销售项目  
图名:  
DRAWING TITLE  
总平面图

工程编号 PROJECT NO.	ZDYG-SJY-2022-07		
专业 DISCIPLINE	建筑	图号 DRAWING NO.	03
设计阶段 DRAWING NO.	施工图	日期 DATE	2022.03
比例 SCALE	1:100	规格 SIZE	A2

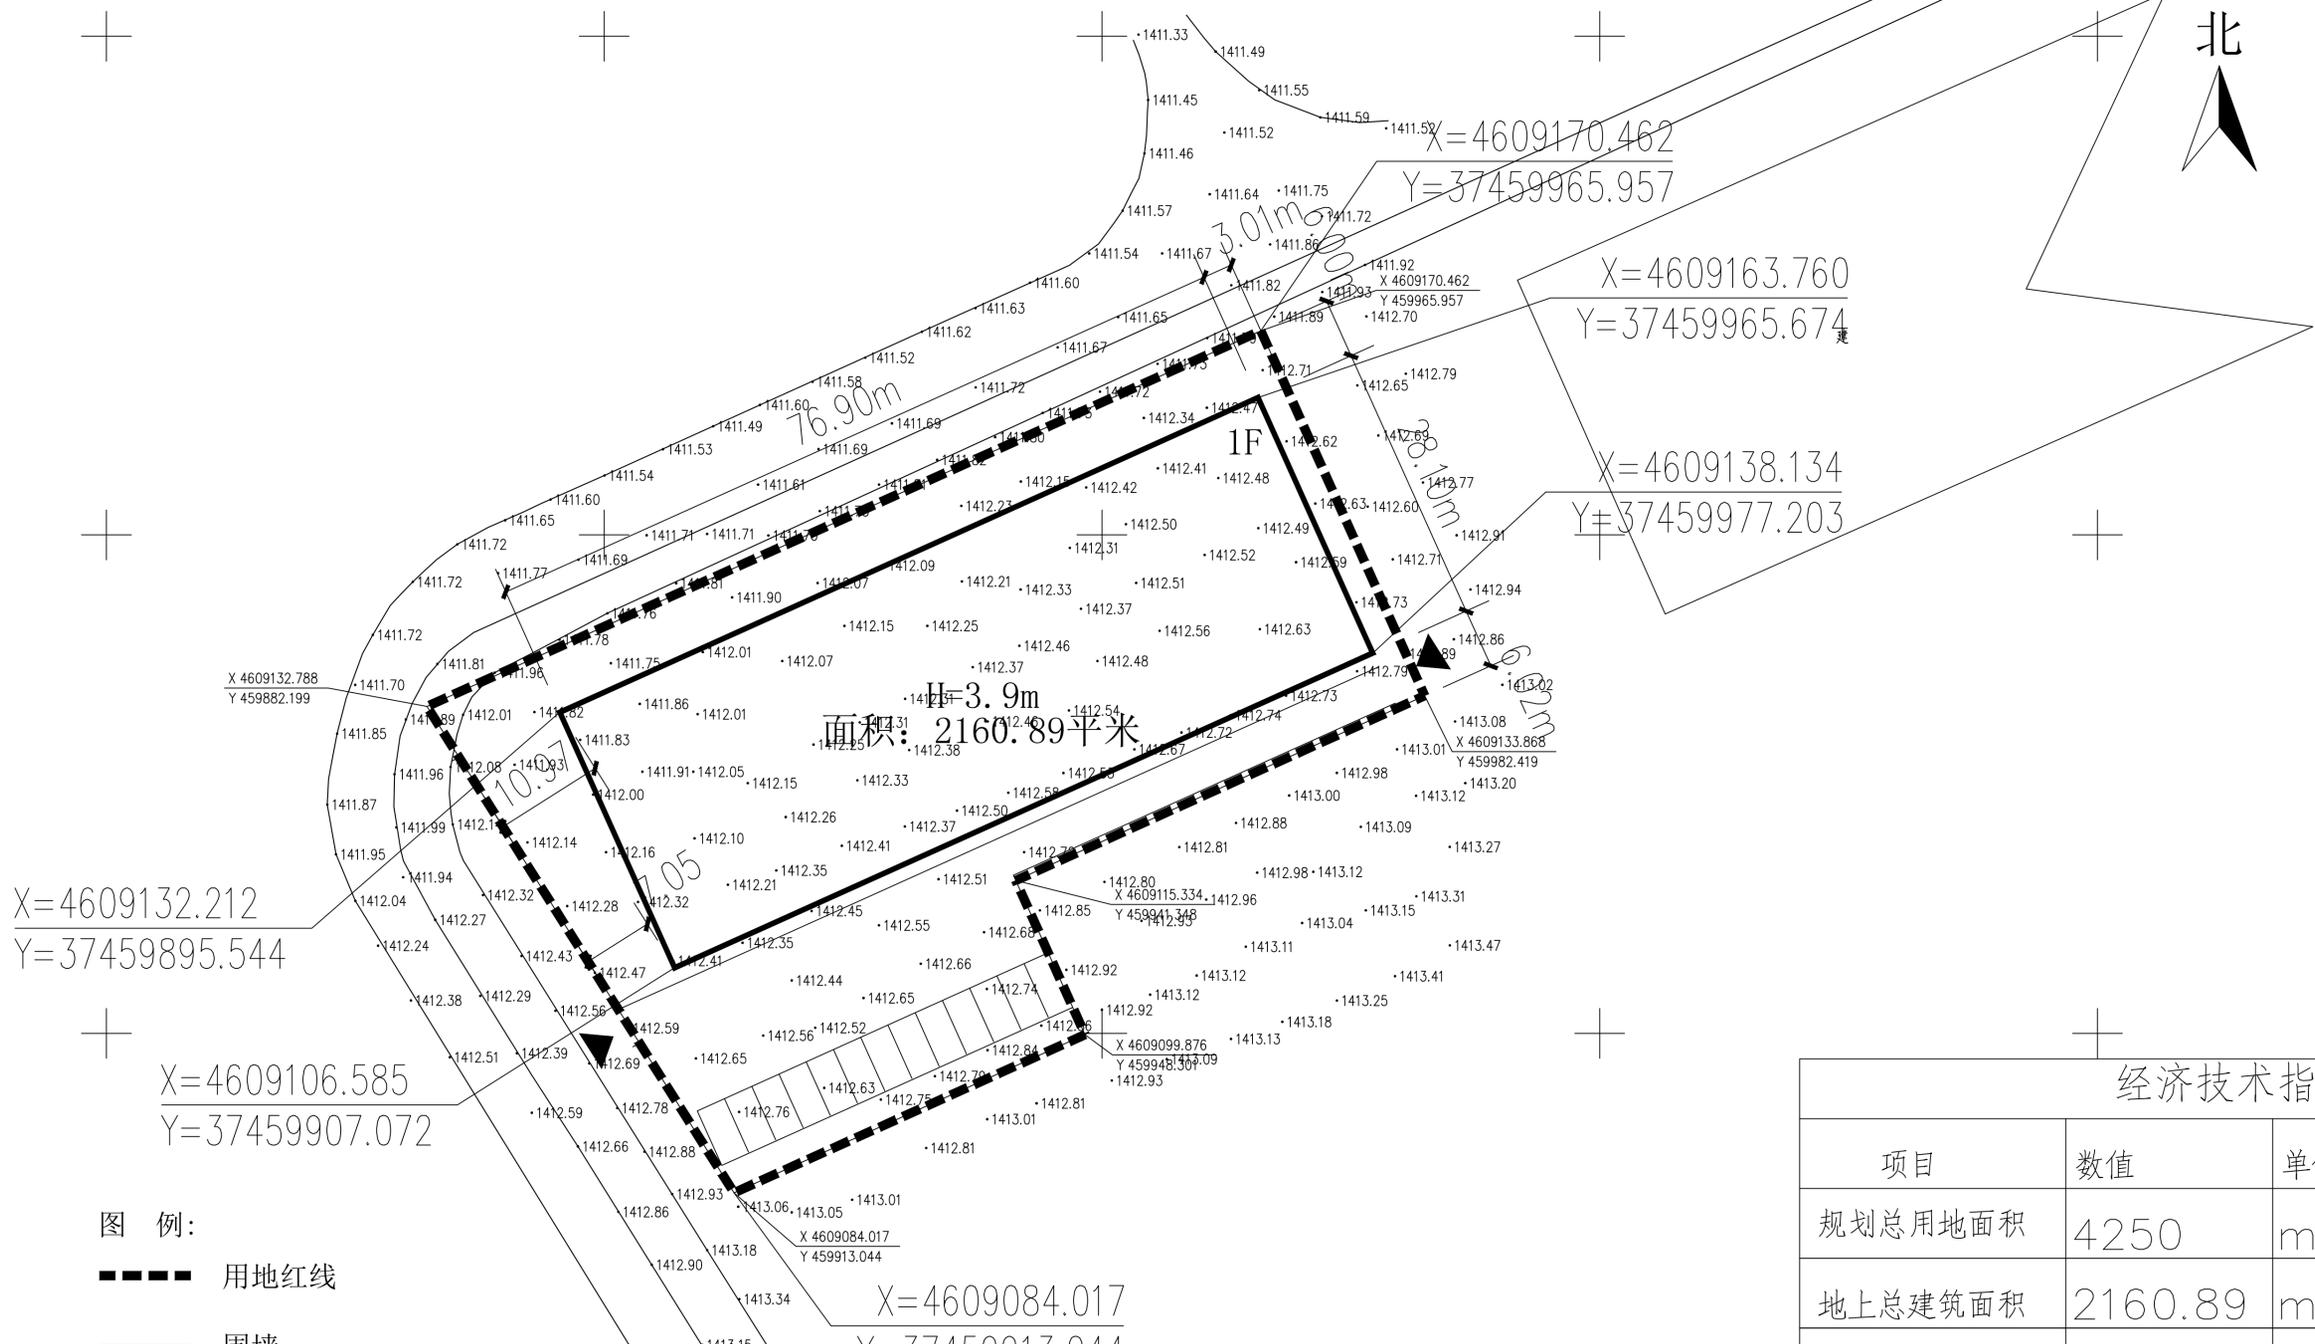


- 图例:
- 用地红线
  - 围墙
  - ▭ 新建建筑
  - 原有建筑
  - 停车位
  - ▲ 出入口
  - 10.00 尺寸标注
  - X=36363.373, Y=53146.629 坐标定位

- 附注:
- 1、本图用地范围依据甲方提供的用地红线坐标。
  - 2、本图坐标系为国家大地2000坐标系。
  - 3、本工程使用1985国家高程基准。
  - 4、本图中建筑物坐标为建筑结构外墙皮交点坐标, 不包含保温层厚度。相关距离由建筑物外皮算起。
  - 5、园区道路兼用于消防环路。

总平面图 1:1000

项目	数值	单位	备注
规划总用地面积	4250	m <sup>2</sup>	
地上总建筑面积	2160.89	m <sup>2</sup>	
计容总面积	2160.89	m <sup>2</sup>	
容积率	0.51	--	
建筑基底面积	2160.89	m <sup>2</sup>	
建筑密度	50.84	%	
绿地率	12.5	%	
停车位	12	个	
停车率	100%	--	

# 变更前平面图

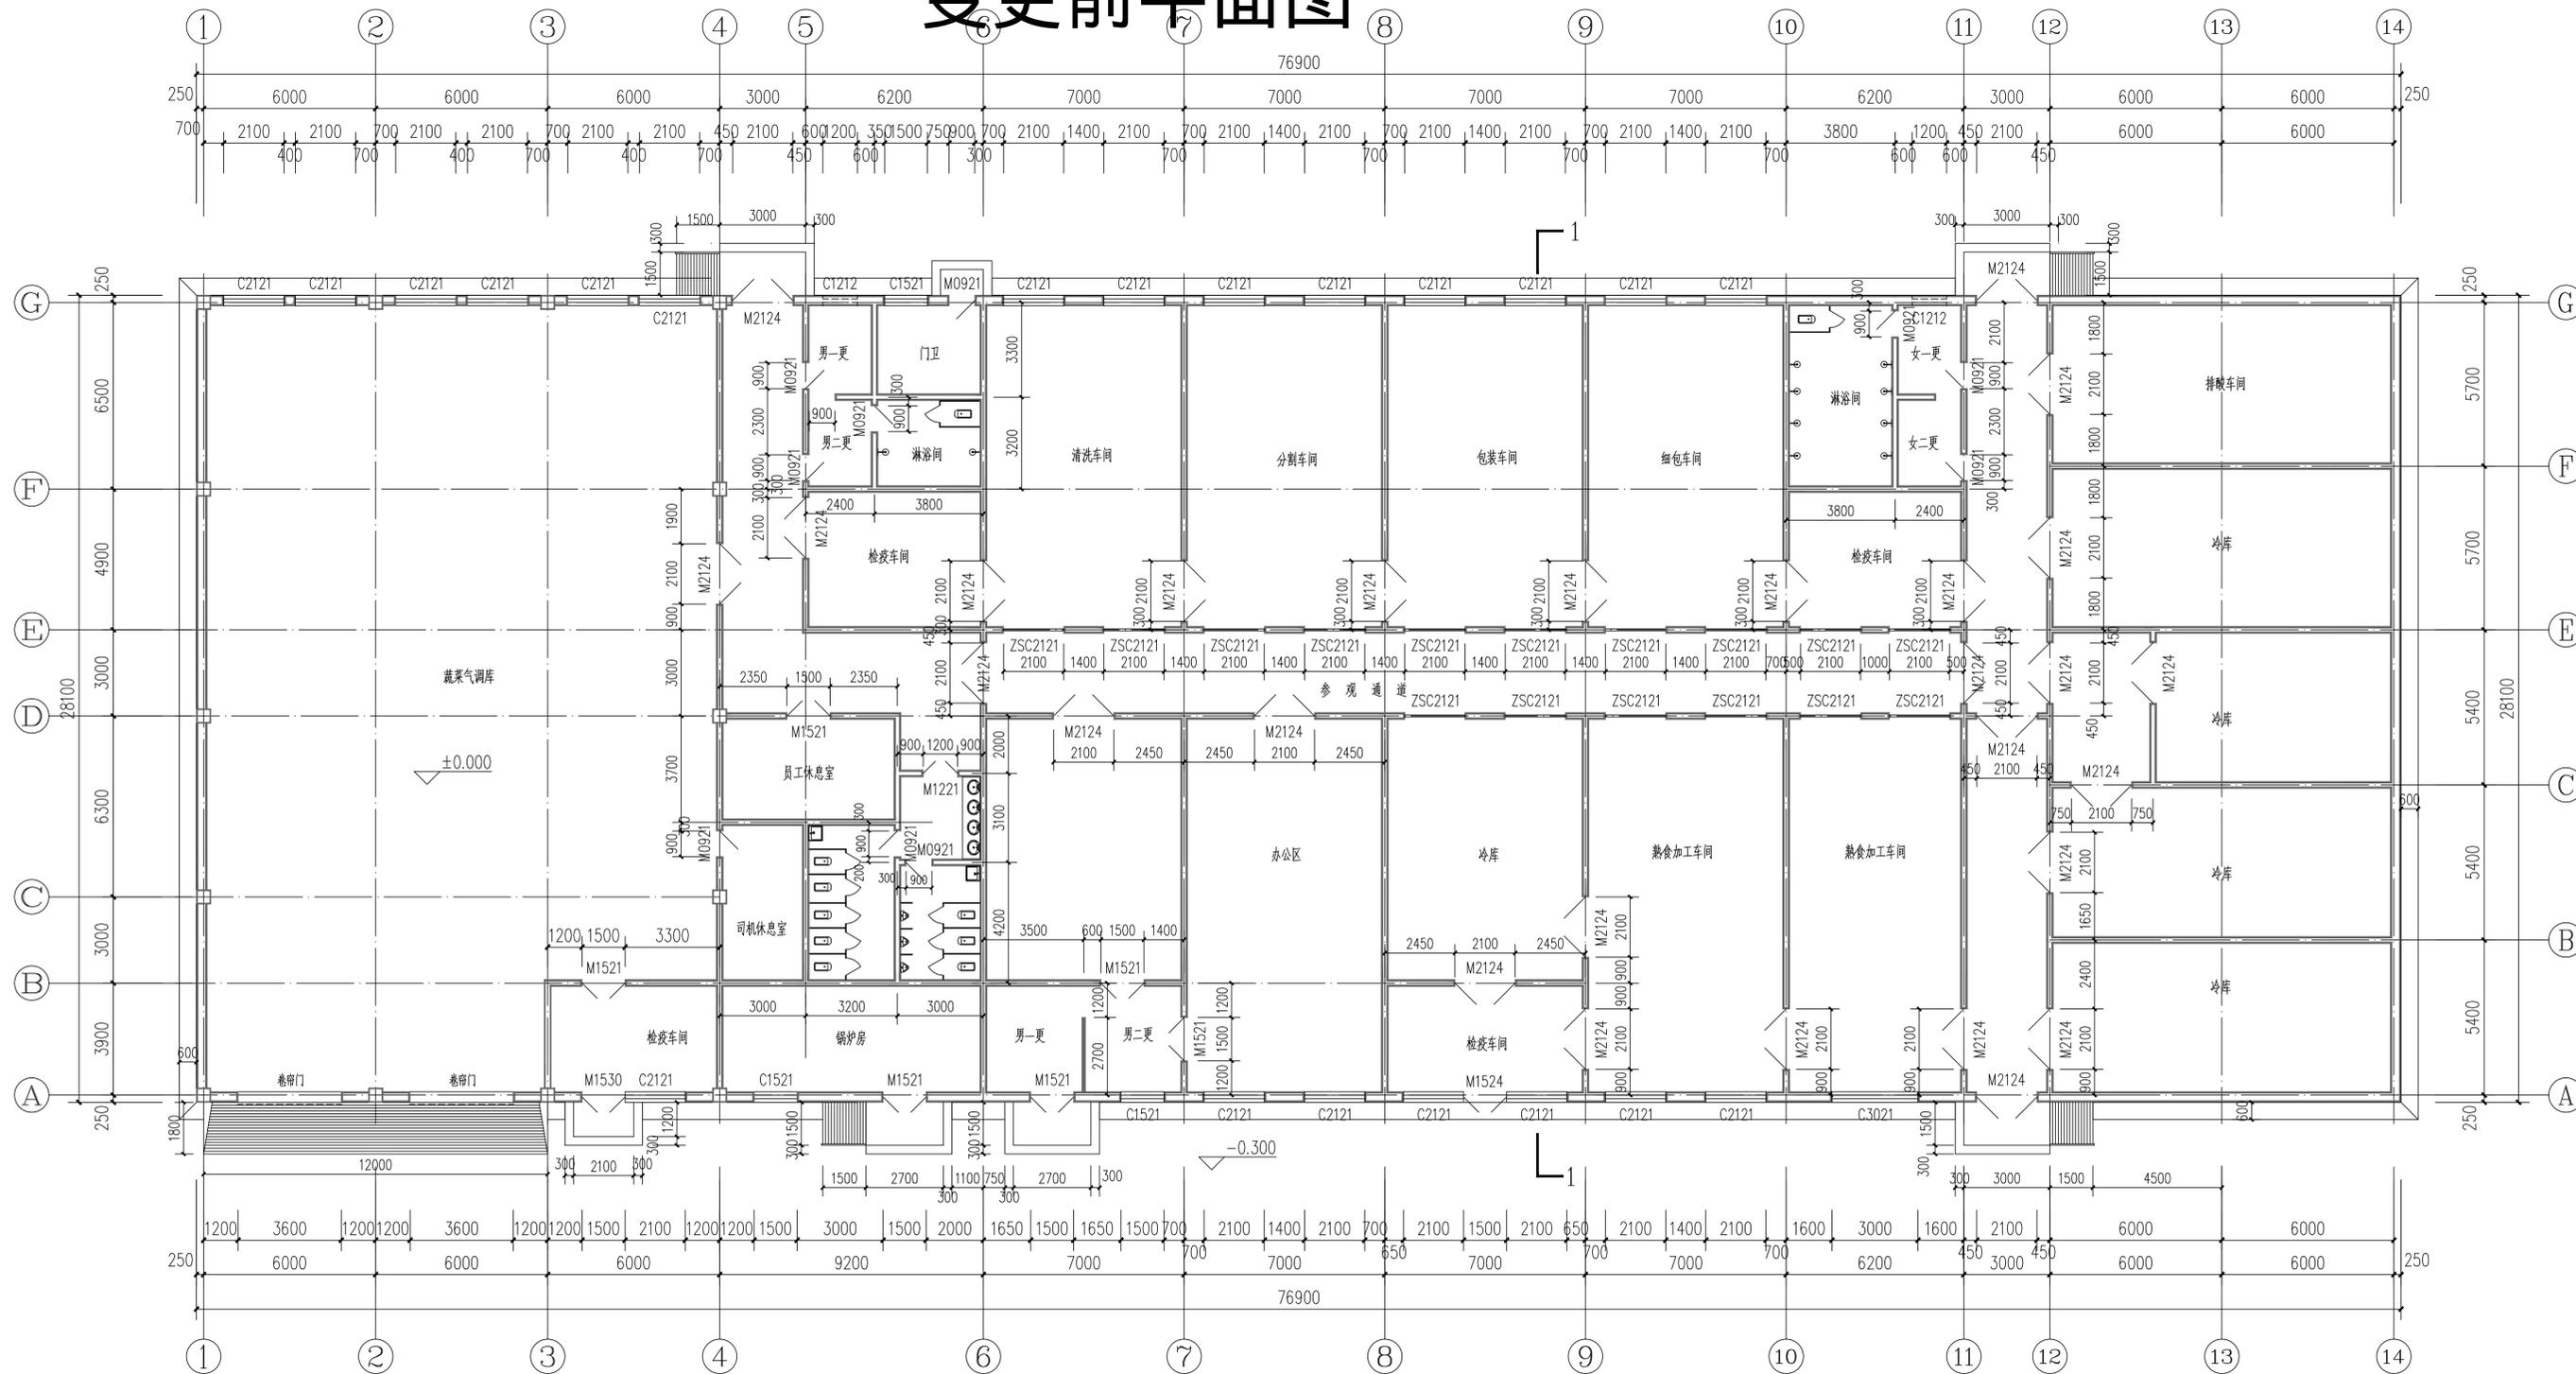

一层平面图 1:150

建筑设计单位:  
ARCHITECTURE DESIGN UNIT

**YINGANG**  
中地寅岗建设集团有限公司  
ZhongDi YinGang Construction Group Co., Ltd.  
建筑工程施工资质证书: A215007906  
设计资质证书: 蒙A(城)建规(21207)号  
电话(Tel): 0472-6160848  
网址(Web): www.ydyl.com  
内蒙古包头稀土高新区青工南路(第三功能小区)  
Yingang South Road(High-tech Zone, Rare earth High-tech Zone, Baotou City, Inner Mongolia, China)

合作设计单位:  
JOINTLY DESIGNED WITH

院出图章:  
**工程设计出图专用章**  
单位名称: 中地寅岗建设集团有限公司  
业务范围: 建筑行业(建筑工程)乙级  
冶金行业(冶金矿山工程)乙级  
电力行业(新能源发电、变电工程)乙级  
风景园林专项乙级  
环境工程专项(污染修复工程)专业乙级  
证书编号: A215007906

本图没加盖院出图章无效

注册执业资格: 一级注册建筑师  
姓名: 王永平  
注册号: 1500790-005  
有效期至: 至2027年11月

项目负责 PROJECT CHIEF	王永平	<i>王永平</i>
专业负责 SPECIALTY CHIEF	雷海燕	<i>雷海燕</i>
审定 APPROVED BY	王永平	<i>王永平</i>
审核 EXAMINED BY	雷海燕	<i>雷海燕</i>
校对 CHECKED BY	翁志强	<i>翁志强</i>
设计 DESIGNED BY	张瑞	<i>张瑞</i>


建设单位:  
CLIENT

项目名称:  
PROJECT NAME  
富源益禾农牧业有限公司  
冷库冷链销售项目

图名:  
DRAWING TITLE  
一层平面图

工程编号 PROJECT NO.	ZDYG-SJY-2022-07
专业 DISCIPLINE	建筑
图号 DRAWING NO.	02
设计阶段 DRAWING NO.	施工图
日期 DATE	2022.05
比例 SCALE	1:150
规格 SIZE	A2

# 变更前屋顶平面图

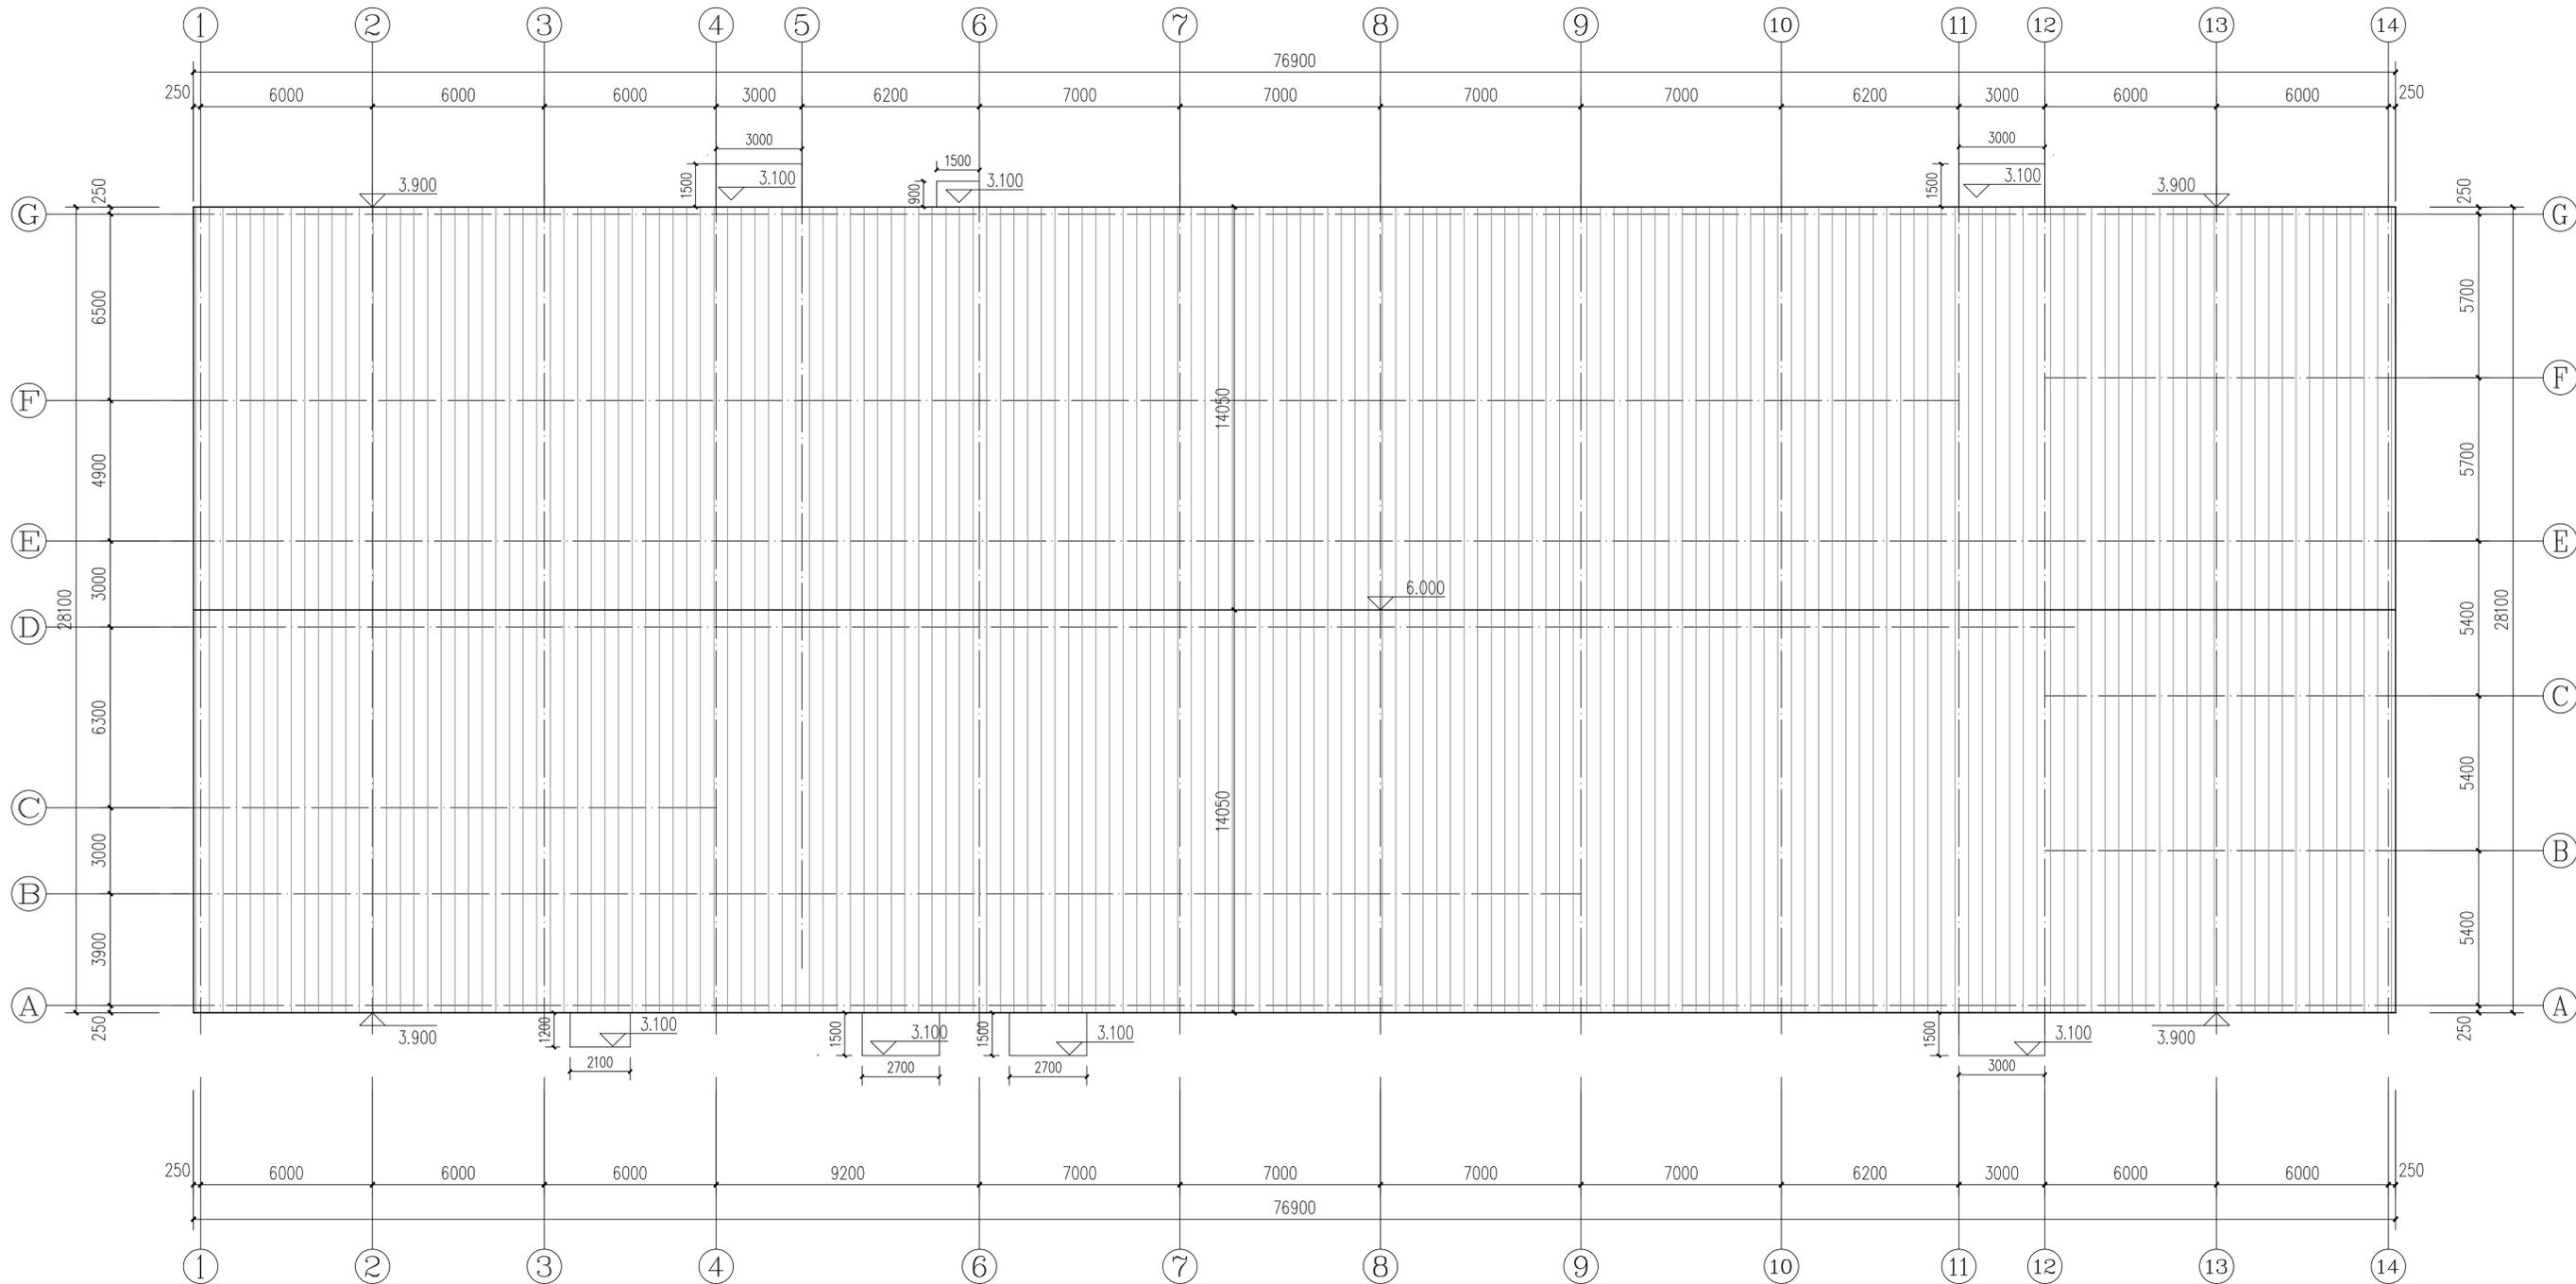

屋顶平面图 1:150

建筑设计单位:  
ARCHITECTURE DESIGN UNIT  
**YINGANG**  
英岗  
中地寅岗建设集团有限公司  
Zhongdi Yingang Construction Group Co., Ltd.  
建筑工程资质证书: A215007906  
内蒙古自治区包头稀土高新区青工南路(第三功能小区)  
Yingang South Road(Third function area) Rare earth High-tech Zone  
Baotou City Inner Mongolia, China  
电话(Tel): 0472-6160548  
网址(Web): www.ydyejt.com  
内蒙古自治区包头稀土高新区青工南路(第三功能小区)  
Yingang South Road(Third function area) Rare earth High-tech Zone  
Baotou City Inner Mongolia, China

合作设计单位:  
JOINTLY DESIGNED WITH

院出图章:  
**工程设计出图专用章**  
单位名称: 中地寅岗建设集团有限公司  
建筑行业(建筑工程)乙级  
冶金行业(冶金矿山工程)乙级  
电力行业(新能源发电、变电工程)乙级  
风景园林专项乙级  
环境工程专项(污染修复工程)专业乙级  
证书编号: A215007906


本图没加盖院出图章无效  
注册执业中华人民共和国一级注册建筑师  
姓名: 王永平  
注册号: 1500790-005  
有效期至: 至2027年11月

项目负责 PROJECT CHIEF	王永平	<i>王永平</i>
专业负责 SPECIALTY CHIEF	雷海燕	<i>雷海燕</i>
审定 APPROVED BY	王永平	<i>王永平</i>
审核 EXAMINED BY	雷海燕	<i>雷海燕</i>
校对 CHECKED BY	翁志强	<i>翁志强</i>
设计 DESIGNED BY	张瑞	<i>张瑞</i>


建设单位:  
CLIENT  
项目名称:  
PROJECT NAME  
富源益禾农牧业有限公司  
冷库冷链销售项目  
图名:  
DRAWING TITLE  
屋顶平面图

工程编号 PROJECT NO.	ZDYG-SJY-2022-07		
专业 DISCIPLINE	建筑	图号 DRAWING NO.	03
设计阶段 DRAWING NO.	施工图	日期 DATE	2022.05
比例 SCALE	1:150	规格 SIZE	A2


# 变更前立面图及剖面图

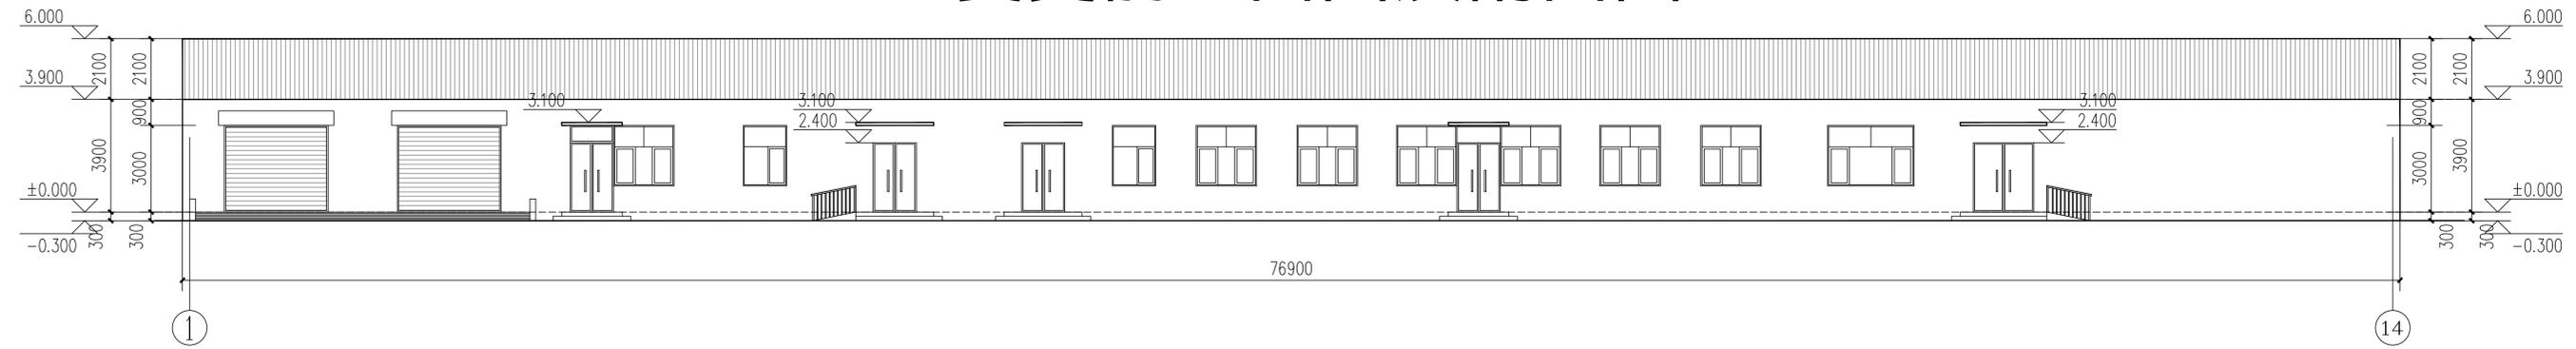


①~⑭轴立面图 1:150

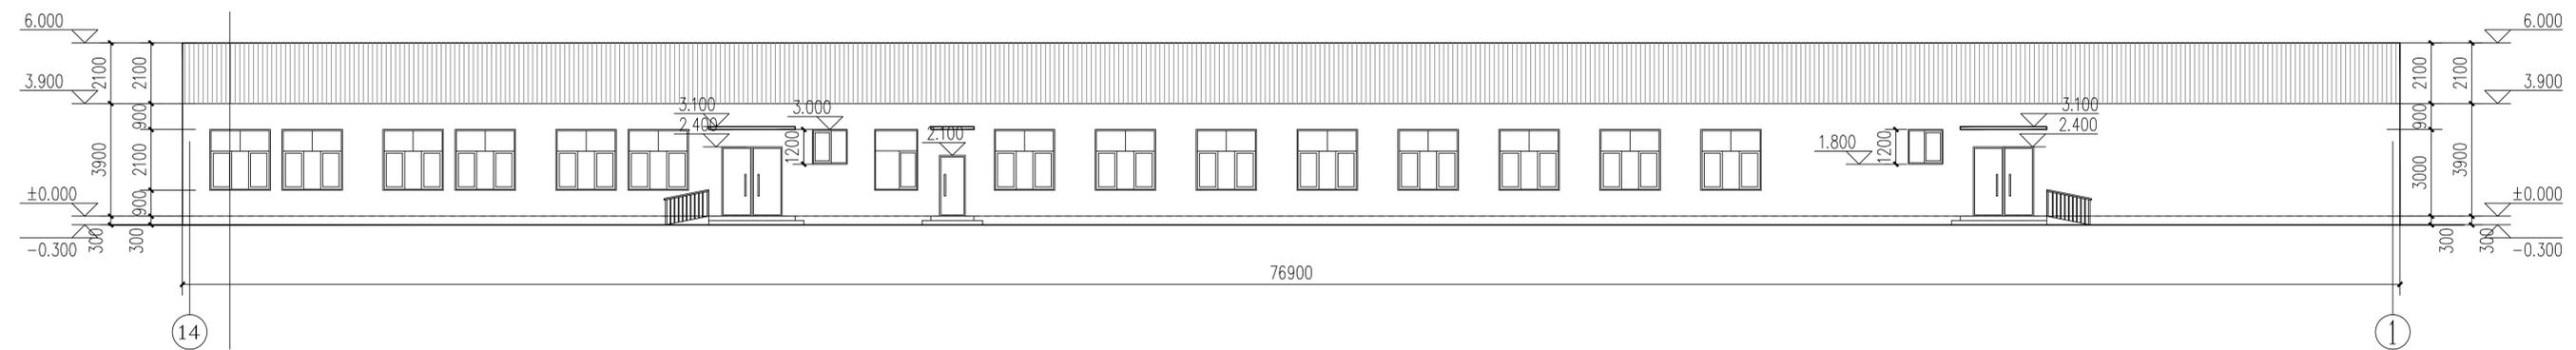

⑭~①轴立面图 1:150

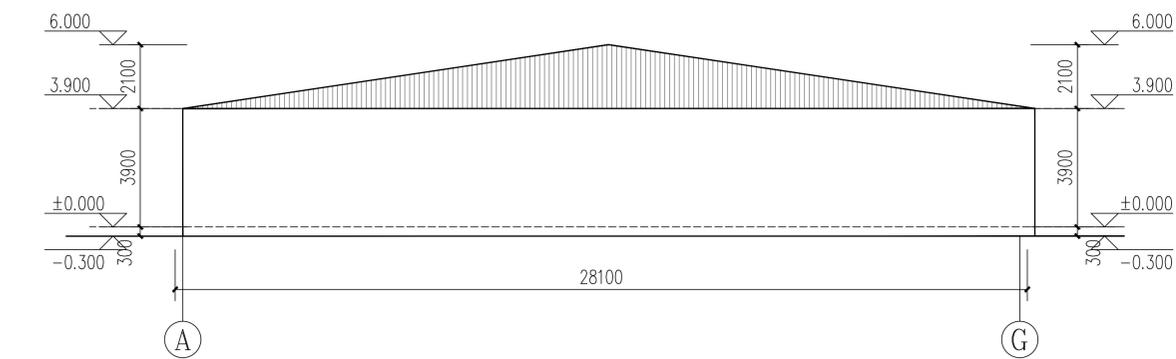

①~⑦轴剖面图 1:150

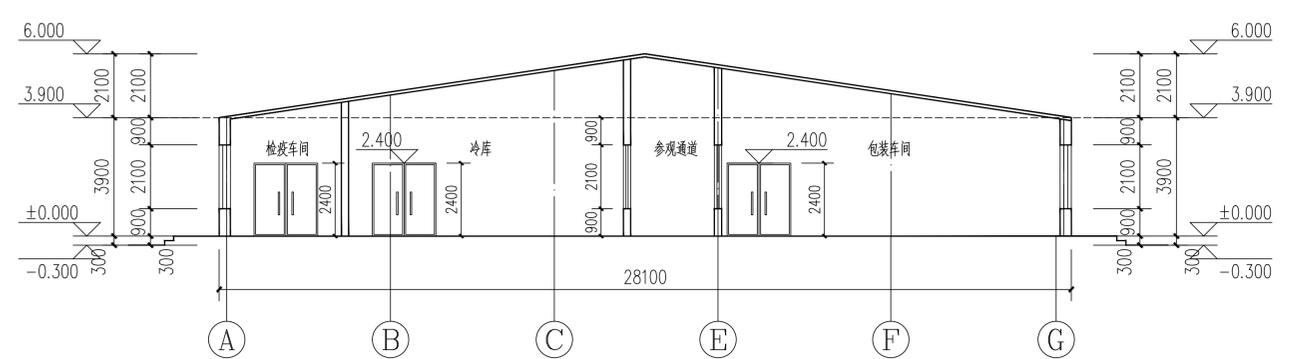

1-1剖面图 1:150

建筑设计单位:  
ARCHITECTURE DESIGN UNIT  
**YINGANG**  
英岗  
中地寅岗建设集团有限公司  
ZhongDi YinGang Construction Group Co., Ltd.  
建筑工程施工资质证书: A215007906  
设计资质证书编号: (蒙)建规证(212070)号  
电话(Tel): 0472-6160548  
网址(Web): www.ydyejt.com  
内蒙古自治区包头稀土高新区青工南路(第三功能小区)  
Baotou City Inner Mongolia, China

合作设计单位:  
JOINTLY DESIGNED WITH

院出图章:  
**工程设计出图专用章**  
单位名称: 中地寅岗建设集团有限公司  
建筑行业(建筑工程)乙级  
冶金行业(冶金矿山工程)乙级  
电力行业(新能源发电、变工程)乙级  
风景园林专项乙级  
环境工程专项(污染修复工程)专业乙级  
证书编号: A215007906

本图没加盖院出图章无效

注册执业资格  
中华人民共和国一级注册建筑师  
姓名: 王永平  
注册号: 1500790-005  
有效期: 至2027年11月

项目负责 PROJECT CHIEF	王永平	<i>王永平</i>
专业负责 SPECIALTY CHIEF	雷海燕	<i>雷海燕</i>
审定 APPROVED BY	王永平	<i>王永平</i>
审核 EXAMINED BY	雷海燕	<i>雷海燕</i>
校对 CHECKED BY	翁志强	<i>翁志强</i>
设计 DESIGNED BY	张瑞	<i>张瑞</i>

建设单位:  
CLIENT

项目名称:  
PROJECT NAME  
富源益禾农牧业有限公司  
冷库冷链销售项目

图名:  
DRAWING TITLE  
立面图 1-1剖面图

工程编号 PROJECT NO.	ZDYG-SJY-2022-07		
专业 DISCIPLINE	建筑	图号 DRAWING NO.	02
设计阶段 DRAWING STAGE	施工图	日期 DATE	2022.03
比例 SCALE	1:100	规格 SIZE	A2



<b>工程设计出图专用章</b>	
单位名称	中地寅岗建设集团有限公司
业务范围	建筑行业（建筑工程）乙级 冶金行业（冶金矿山工程）乙级 电力行业（新能源发电、变电工程）乙级 风景园林专项乙级 环境工程专项（污染修复工程）专业乙级
证书编号	A215007906

# 变更前效果图

<b>中华人民共和国一级注册建筑师</b>	
姓名：	王永平
注册号：	1500790-005
有效期：	至2027年11月





<b>工程设计出图专用章</b>	
单位名称	中地寅岗建设集团有限公司
业务范围	建筑行业（建筑工程）乙级
	冶金行业（冶金矿山工程）乙级
	电力行业（新能源发电、变电工程）乙级
	风景园林专项乙级
	环境工程专项（污染修复工程）专业乙级
证书编号	A215007906

<b>中华人民共和国一级注册建筑师</b>	
姓名：王永平	
注册号：1500790-005	
有效期：至2027年11月	

## 中地寅岗建设集团有限公司对内蒙古富源益禾冷链项目

### 规划设计方案

### 变更说明

#### 项目概况

1. 建设单位：内蒙古富源益禾农牧业有限公司。
2. 项目名称：内蒙古富源益禾农牧业有限责任公司冷链配送中心项目。
3. 建设地点：达茂旗百灵庙镇黄花滩绿色食品园区。
4. 设计单位：中地寅岗建设集团有限公司

#### 二、变更原因及详细说明

本次申请变更，并非对已批准规划方案的擅自修改，而是对原设计内容的澄清与补正。具体原因如下：

1. 设计一致性：在项目报建及施工图设计阶段，为满足屋顶围护、防水处理及人员安全防护的规范要求，设计图纸中已明确设置了高度为 0.7 米的钢筋混凝土女儿墙。该设计是建筑本体的固有组成部分。

2. 申报疏漏：在前期申报规划许可时，我单位及经办人员对建筑高度计算规则理解不深，误将主体结构檐口高度（3.9 米）申报为建筑总高度，遗漏了女儿墙部分的高度，导致许可内容未能完整反映实际设计。

3. 建设实施：在施工过程中，我单位严格按图施工，此结果与加盖审图章的全套施工图纸完全相符，不存在任何超出原设计的违法建设行为。

#### 三、变更影响说明

本次仅变更主建筑规划申报高度数值，建筑主体结构、平面布局、功能定位、配套设施及施工标准均未发生任何变动，变更后高度符合项目所在区域规划限高要求及相关建筑规范，不涉及新增工程量、不改变项目整体布局，对项目合规性、实用性无不利影响，仅统一规划与实测数据。

特此说明


说明单位（盖章）：中地寅岗建设集团有限公司

联系人：翁志强

联系电话：13847270364

日期：      年      月      日

# 变更后总平面图

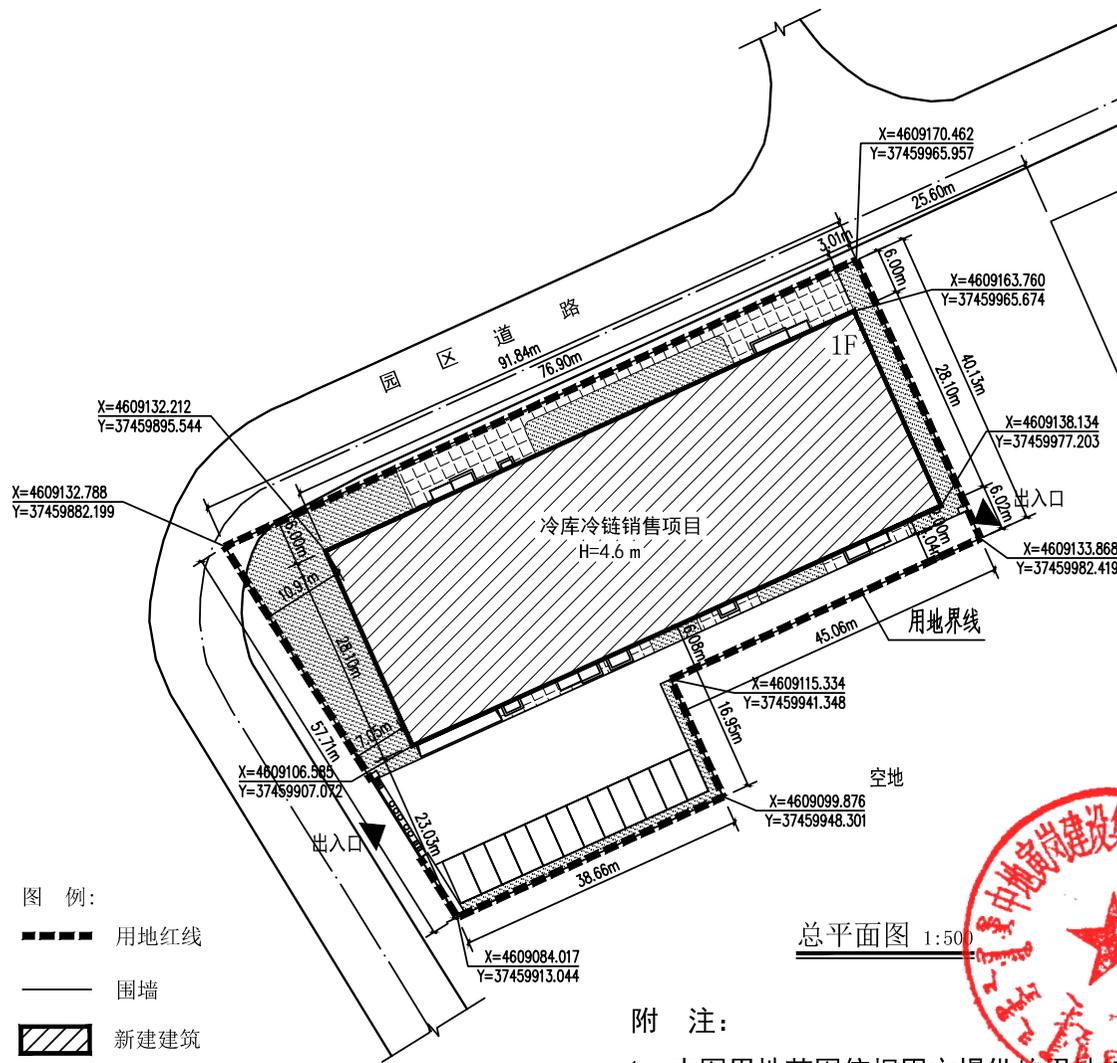

- 图例:
- 用地红线
  - 围墙
  - ▨ 新建建筑
  - 原有建筑
  - 停车位
  - ▲ 出入口
  - ▨ 绿地
- 10.00 尺寸标注
- X=36363.373  
Y=53146.629 坐标定位

总平面图 1:500

### 附注:

- 1、本图用地范围依据甲方提供的用地红线坐标。
- 2、本图坐标系为国家大地2000坐标系。
- 3、本工程使用1985国家高程基准。
- 4、本图中建筑物坐标为建筑结构外墙皮交点坐标，不包含保温层厚度。相关距离由建筑物外皮算起。
- 5、园区道路兼用于消防环路。

施工图审查合格专用章

审查机构: 通辽大建建设工程施工图审查有限公司

证书编号: S0501051

内蒙古自治区住房和城乡建设厅

建筑设计单位:  
ARCHITECTURE DESIGN UNIT

ZHONGDI YINGANG  
中地寅岗建设集团有限公司  
Zhongdi Yingang Construction Group Co., Ltd.  
通辽市工业园区 131101 7906  
通辽市城乡规划资质证书号: (蒙)城规编(212079)号  
电话(Tel): 0472-616618  
网址(Web): www.zdyg.com  
内蒙古自治区包头稀土高新区兴南路(第三功能小区)  
Botoo City Inner Mongolia  
合作设计单位:  
JOINTLY DESIGNED WITH

建筑

## 工程设计出图专用章

单位名称: 中地寅岗建设集团有限公司

建筑行业(建筑工程)乙级  
市政行业(道路工程、给水工程、热力工程)专业丙级  
冶金行业(冶金矿山工程)专业乙级  
公路行业(公路)专业丙级  
电力行业(新能源发电)专业乙级

中华人民共和国一级注册建筑师

姓名: 王永平

注册号: 3201503-009

有效期: 至2023年06月



项目	数值	单位	备注
规划总用地面积	4250	m <sup>2</sup>	
地上总建筑面积	2160.89	m <sup>2</sup>	
计容总面积	2160.89	m <sup>2</sup>	
容积率	0.51	--	
建筑基底面积	2160.89	m <sup>2</sup>	
建筑密度	50.84	%	
绿地率	12.5	%	
停车位	12	个	

院出图章:  
PROJECT SEAL

本图况加盖跳出图章无效

注册执业章:  
REGISTERED SEAL

项目负责	王永平	王平
PROJECT CHIEF	王永平	王平
专业负责	雷海燕	雷海燕
SPECIALTY CHIEF	雷海燕	雷海燕
审定	王永平	王平
APPROVED BY	王永平	王平
审核	雷海燕	雷海燕
EXAMINED BY	雷海燕	雷海燕
校对	翁志强	翁志强
CHECKED BY	翁志强	翁志强
设计	张瑞	张瑞
DESIGNED BY	张瑞	张瑞

建设单位:

内蒙古富源益禾农牧业有限公司

项目名称:

内蒙古富源益禾农牧业有限公司  
冷链配送中心项目

图名:

总平面图

工程编号

PROJECT NO. ZDYG-SJY-2022-14

专业

DISCIPLINE 建筑 图号 01

设计阶段


DRAWING NO. 施工图 日期 2022.05

比例

SCALE 1:500 规格 A2



# 变更后屋顶平面图

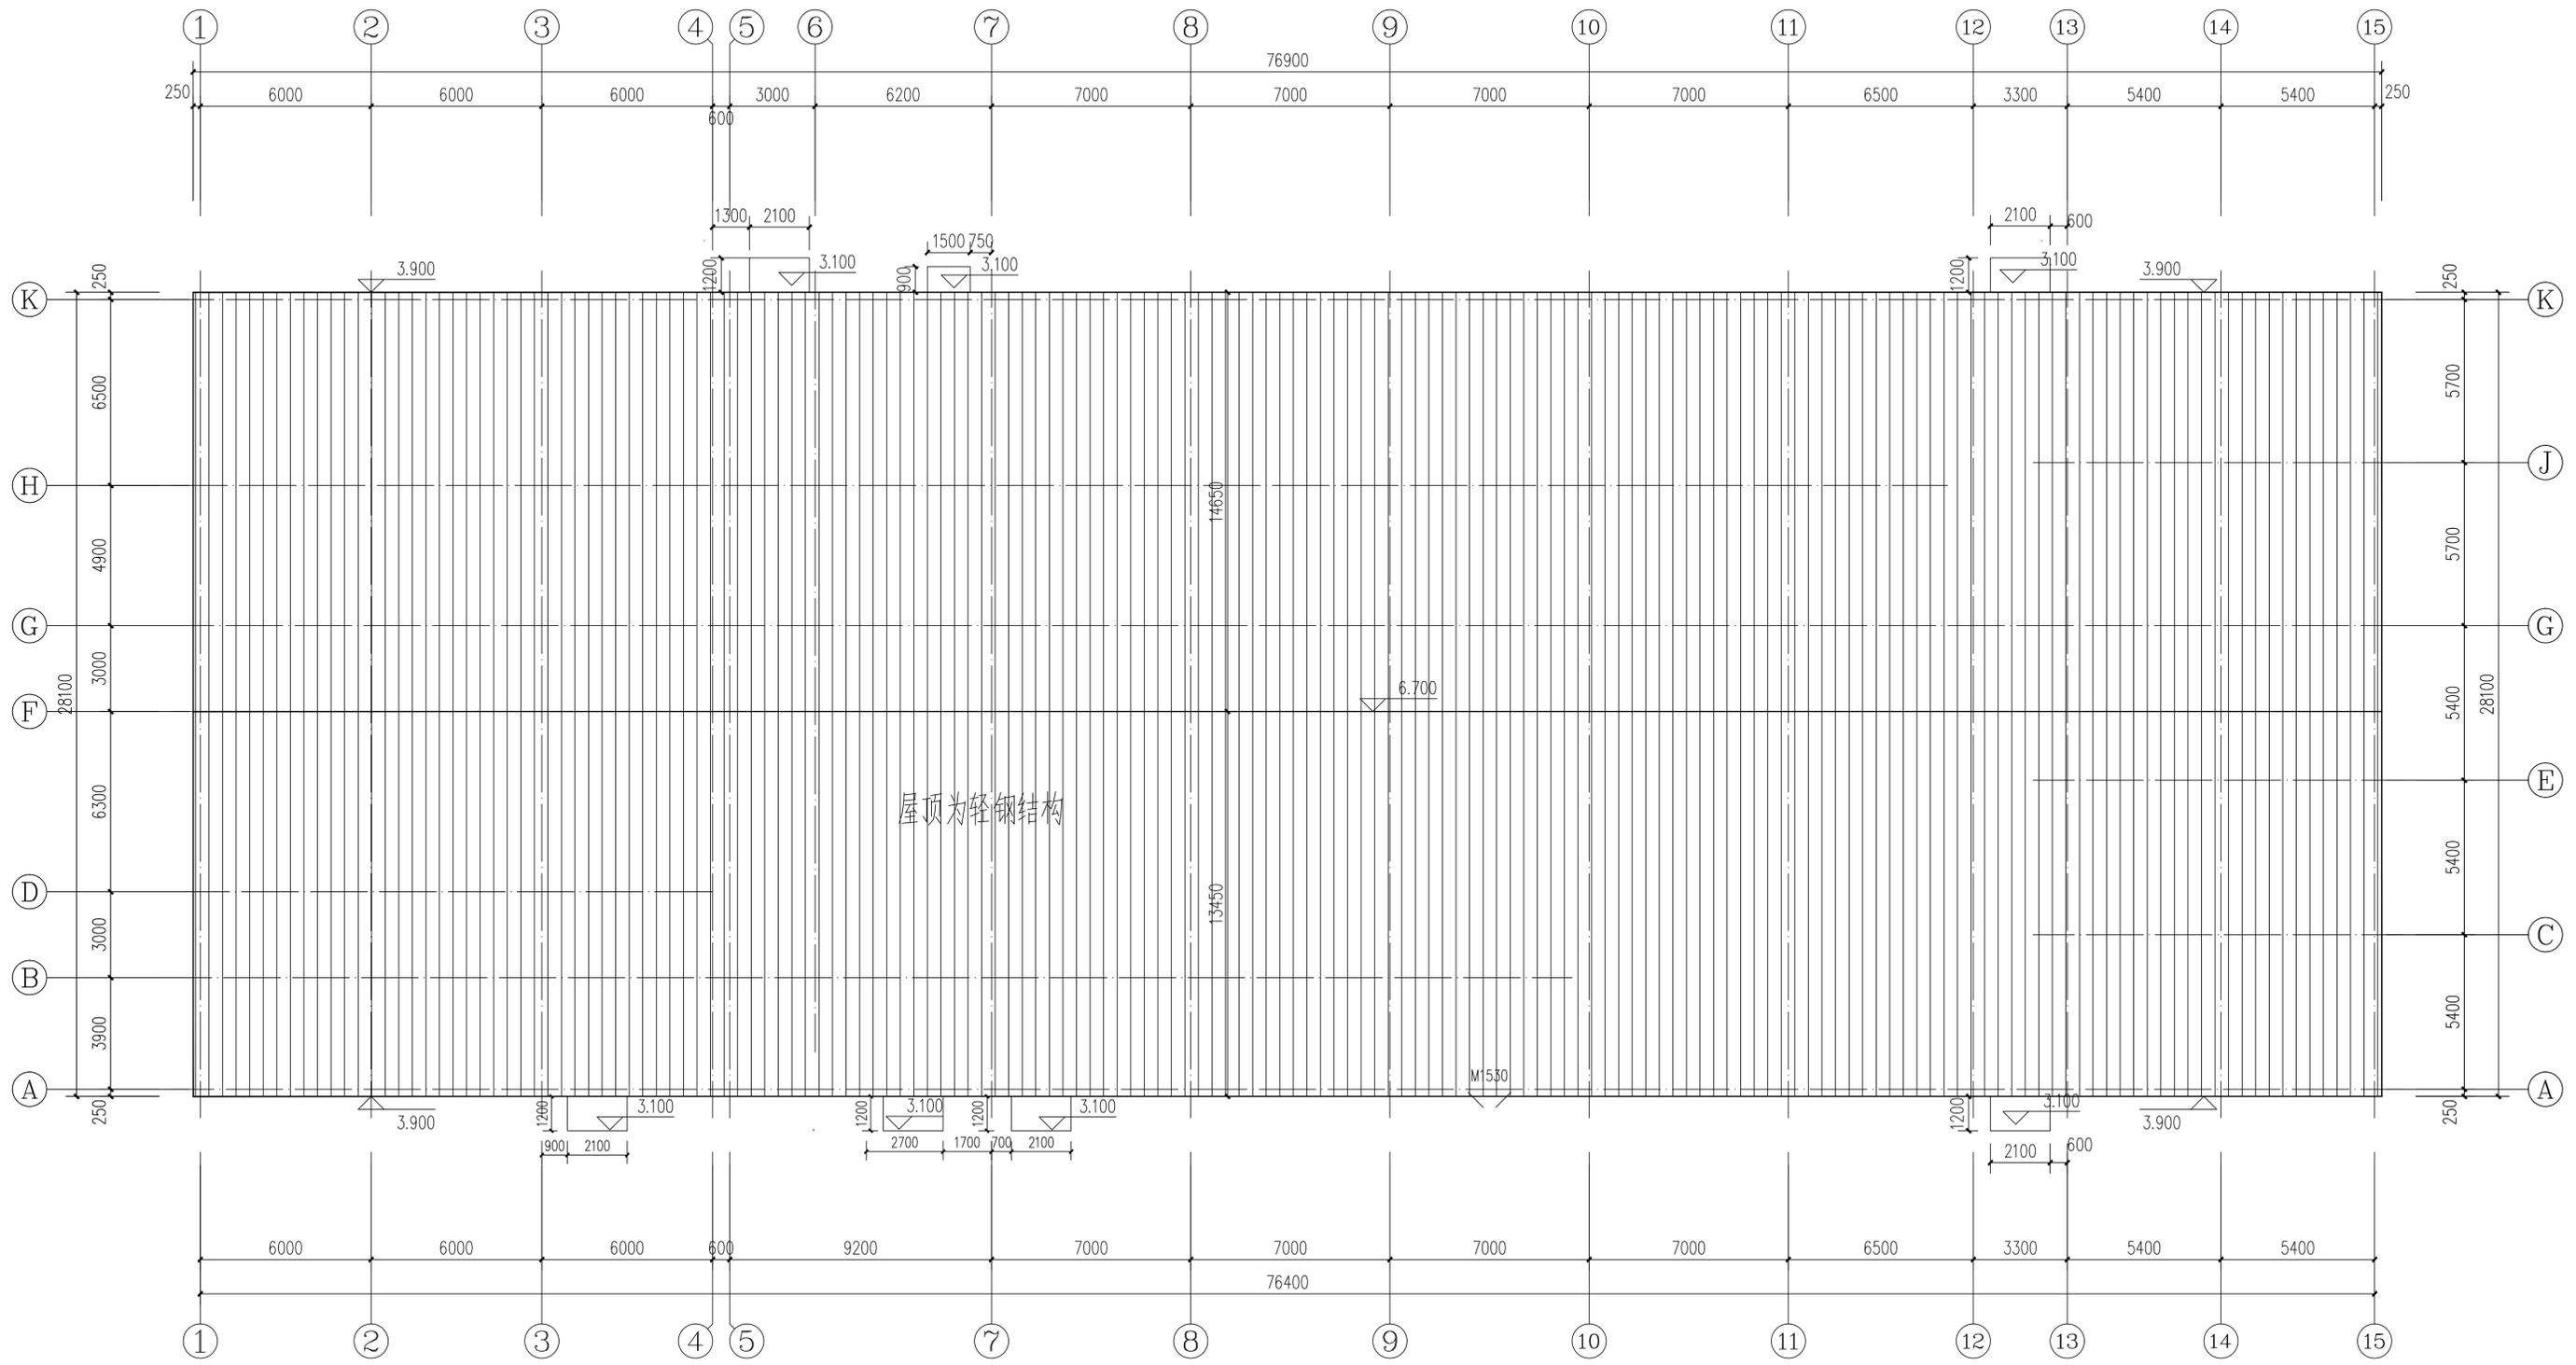

屋顶平面图 1:150

建筑设计单位:  
ARCHITECTURE DESIGN UNIT

**YINGANG**  
中地寅岗建设集团有限公司  
Zhongdi Yingang Construction Group Co., Ltd.  
建筑工程资质证书: A215007906  
城市园林绿化资质证书: [蒙]城绿编(212079)号  
电话(Tel): 0472-6160548  
网址(Web): www.zdyg.com

内蒙古自治区包头稀土高新区第三幼园(第三幼园小区)  
Erqiang South Road/Fire Station Area, Rare earth High-tech Zone,  
Baotou City Inner Mongolia, China

合作设计单位:  
JOINTLY DESIGNED WITH

院出图章:  
工程设计出图专用章  
单位名称: 中地寅岗建设集团有限公司  
业务范围:  
建筑行业(建筑工程)乙级  
冶金行业(冶金矿山工程)乙级  
电力行业(新能源发电、变配工程)乙级  
风景园林专项乙级  
环境工程专项(污染修复工程)专业乙级  
证书编号: A215007906

本图没加盖院出图章无效

注册执业资格一级注册建筑师  
姓名: 王永平  
注册号: 1500790-005  
有效期: 至2027年11月

项目负责人 PROJECT CHIEF	王永平	王永平
专业负责人 SPECIALTY CHIEF	雷海燕	雷海燕
审定 APPROVED BY	王永平	王永平
审核 EXAMINED BY	雷海燕	雷海燕
校对 CHECKED BY	翁志强	翁志强
设计 DESIGNED BY	张瑞	张瑞


建设单位:  
CLIENT

项目名称:  
PROJECT NAME  
富源益禾农牧业有限公司  
冷库冷链销售项目


图名:  
DRAWING TITLE  
屋顶平面图

工程编号 PROJECT NO.	ZDYG-SJY-2022-07		
专业 DISCIPLINE	建筑	图号 DRAWING NO.	03
设计阶段 DRAWING No.	施工图	日期 DATE	2022.05
比例 SCALE	1:150	规格 SIZE	A2


# 变更后立面图及剖面图

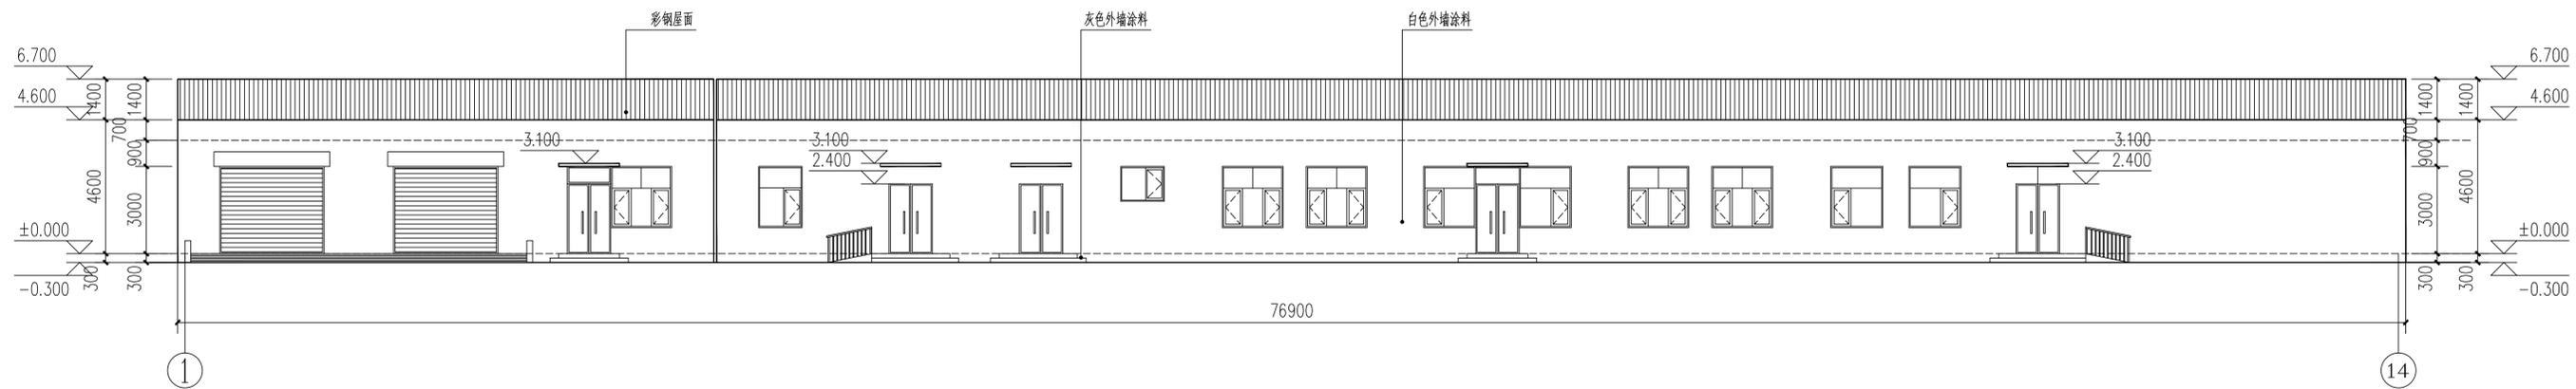


①~⑭轴立面图 1:150

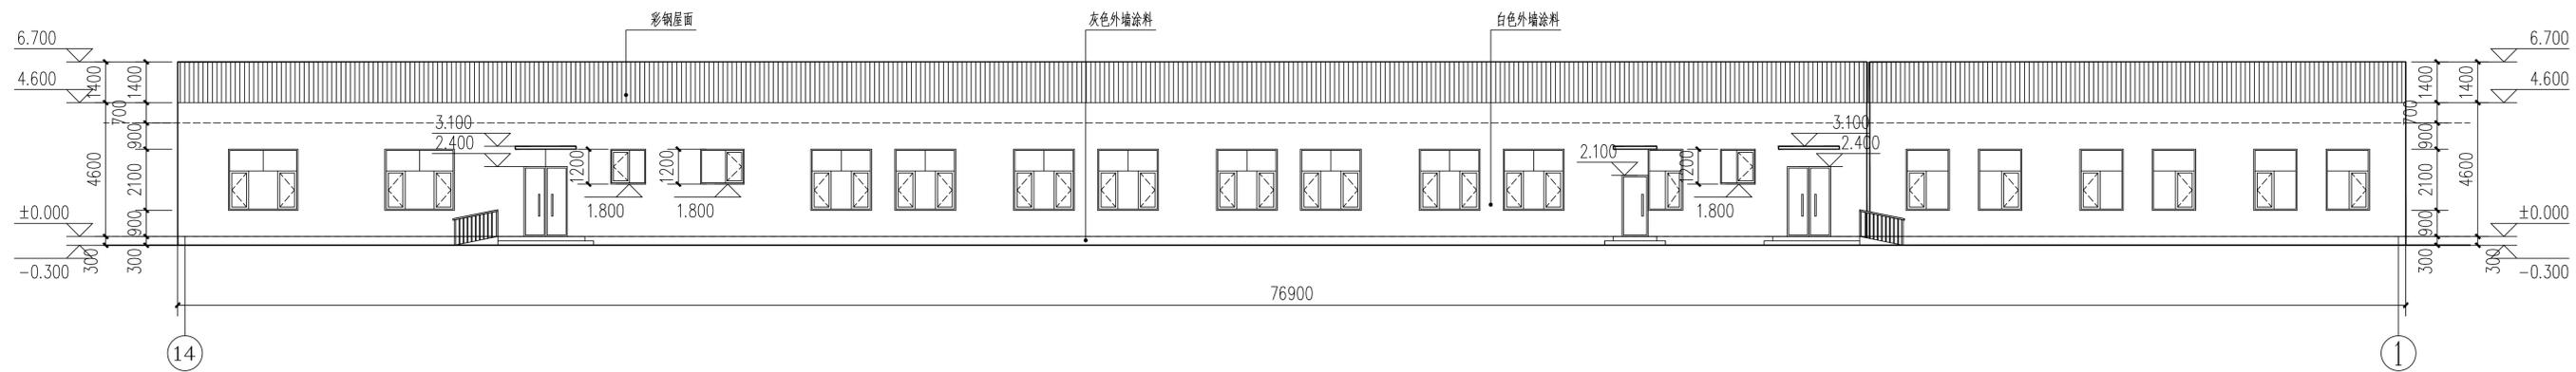

⑭~①轴立面图 1:150

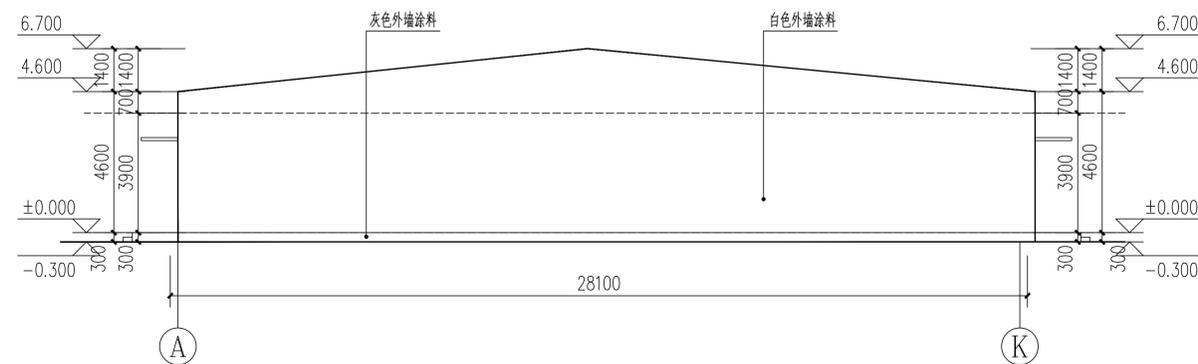

①~⑥轴立面图 1:150

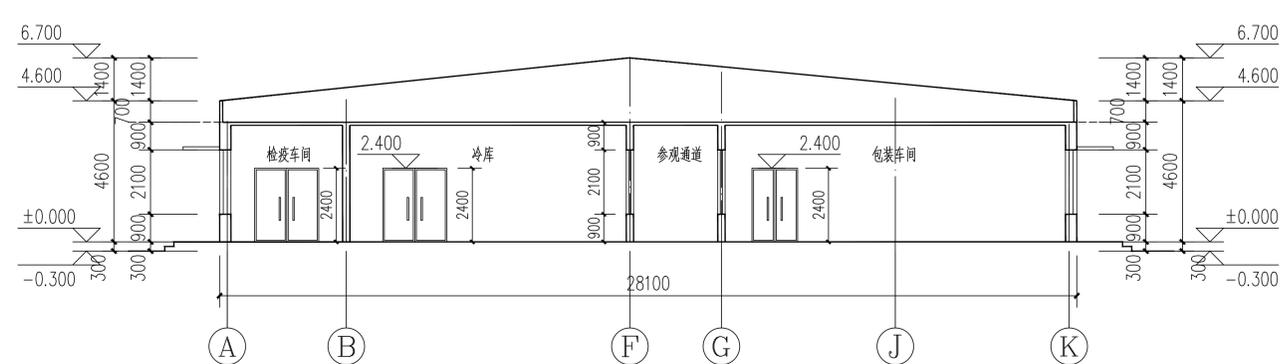

1-1剖面图 1:150

建筑设计单位:  
ARCHITECTURE DESIGN UNIT  
**YINGANG**  
中地寅岗建设集团有限公司  
Zhongdi Yingang Construction Group Co., Ltd.  
建筑工程资质证书: A215007906  
城乡规划资质证书: [蒙]城规编[21029]号  
网站: www.zdyg.com  
内蒙古自治区包头稀土高新区青工南路(第三幼园小区)  
Bingang South Road/High Tech Zone, Rare earth High-tech Zone,  
Baotou City, Inner Mongolia, China

合作设计单位:  
JOINTLY DESIGNED WITH

院出图章:

**工程设计出图专用章**  
单位名称: 中地寅岗建设集团有限公司  
业务范围: 建筑行业(建筑工程)乙级  
冶金行业(冶金矿山工程)乙级  
电力行业(新能源发电、变配工程)乙级  
风景园林专项乙级  
环境工程专项(污染修复工程)专业乙级  
证书编号: A215007906

本图没加盖院出图章无效

注册执业资格: 中华人民共和国一级注册建筑师  
姓名: 王永平  
注册号: 1500790-005  
有效期至: 2027年11月

项目负责人 PROJECT CHIEF	王永平	王永平
专业负责人 SPECIALTY CHIEF	雷海燕	雷海燕
审定 APPROVED BY	王永平	王永平
审核 EXAMINED BY	雷海燕	雷海燕
校对 CHECKED BY	翁志强	翁志强
设计 DESIGNED BY	张瑞	张瑞

建设单位:  
CLIENT

项目名称:  
PROJECT NAME  
富源益禾农牧业有限公司  
冷库冷链销售项目

图名:  
DRAWING TITLE  
立面图 1-1剖面图

工程编号:  
PROJECT NO.  
ZDYG-SJY-2022-07

专业:  
DISCIPLINE  
建筑 图号 04

设计阶段:  
DRAWING NO.  
施工图 日期 2022.05

比例:  
SCALE  
1:150 规格 A2



中华人民共和国一级注册建筑师  
姓名：王永平  
注册号：1500790-005  
有效期：至2027年11月



### 变更后效果图

<b>工程设计出图专用章</b>	
单位名称	中地寅岗建设集团有限公司
业务范围	建筑行业（建筑工程）乙级
	冶金行业（冶金矿山工程）乙级
	电力行业（新能源发电、变电工程）乙级
	风景园林专项乙级
	环境工程专项（污染修复工程）专业乙级
证书编号	A215007906

